


Escala H: 500

Escala V: 500

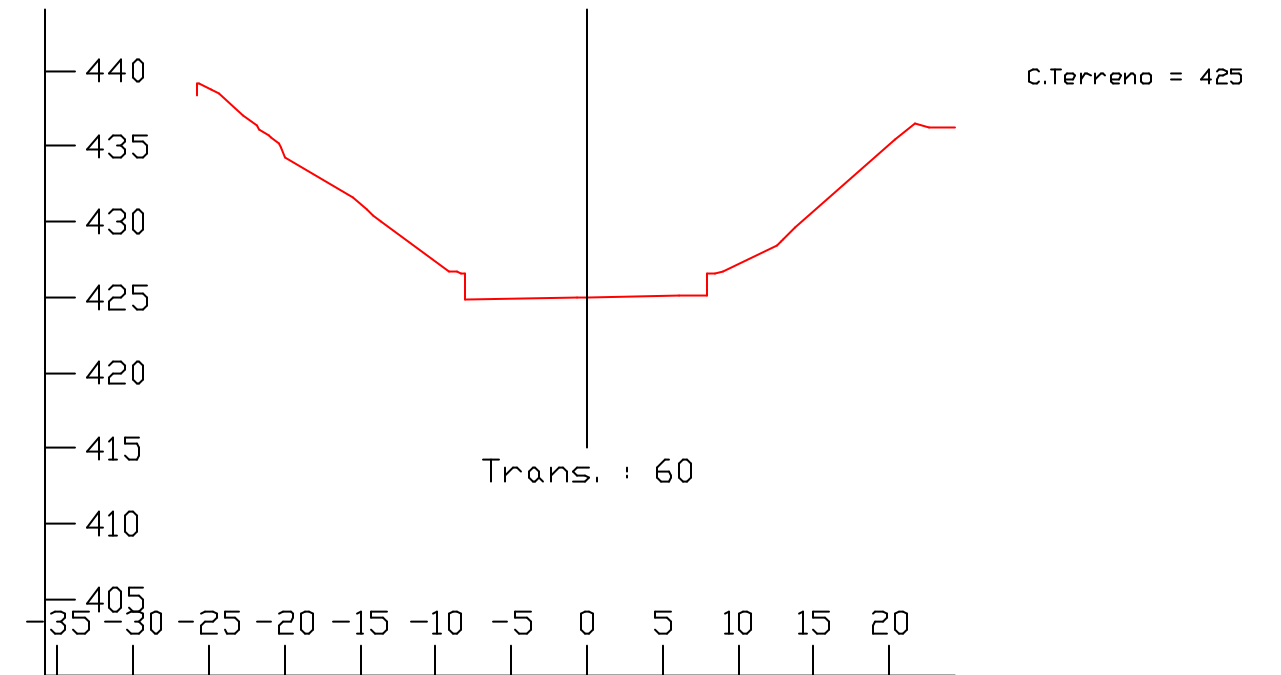

 INSTITUTO EURO-MEDITERRÁNEO DE HIDROTECNIA			
 UNIVERSIDAD DE MURCIA			
PROYECTO PVI3 (Subproyecto 2)			
Título del Proyecto: "RESPUESTA HIDROLÓGICA Y SEDIMENTOLÓGICA DE LOS SISTEMAS PLUVIO-TORRENCIALES AFECTADOS POR PROYECTOS DE RESTAURACIÓN HIDROLÓGICO-FORESTAL EN CUENCAS SEMIÁRIDAS DEL SURESTE"			
Dique nº 31 - Cocon Izquierda			
Título del Plan: TRANSECTOS			
Escala Gráfica: 	Escala: 1 : 500	Formato del Original: DIN A3	Fecha: Julio 2008
 Topografía: Alcatraz López Paredes	Investigador Principal: Carmelo Cuevas García	Encargado de la Oficina: [Blank]	Folio Nº: 7 Hoja: 2 de 8